


Рекомендация по раскладке клинкерной плитки Stroehel коллекции Zeitlos

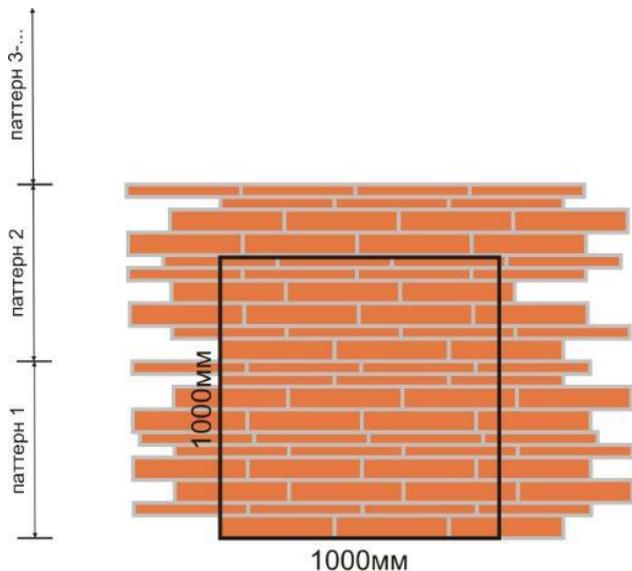

Масштаб: 1/20

Перевязка и расход плитки на м.кв.

Zeitlos 400x71мм арт. 7440 - 19,64шт.(при шве 10мм)

Zeitlos 400x35мм арт. 7435 - 19,91шт.(при шве 10мм)

Паттерн - повторяющаяся вертикальная последовательность из широких (арт. 7440) и узких (арт. 7435) плиток, имеющая направление снизу- вверх.

Последовательность укладки в паттерне, снизу- вверх:

Паттерн1: 7435(2узких) ↑

7440(2широких) ↑

7435(2узких) ↑

7440(2широких) ↑

7435(1узкая) ↑

7440(1широкая) ↑

Горизонтальную перевязку плиток выполнять с произвольно- выбранным смещением, либо руководствоваться данным рисунком.

Расход затирки RFS на м.кв.: 5,5 кг